




HERRSCHING

FISCHERGASSE

WOHNPARADIES AM AMMERSEE


WHG 14 | 1.OG | 2 ZIMMER

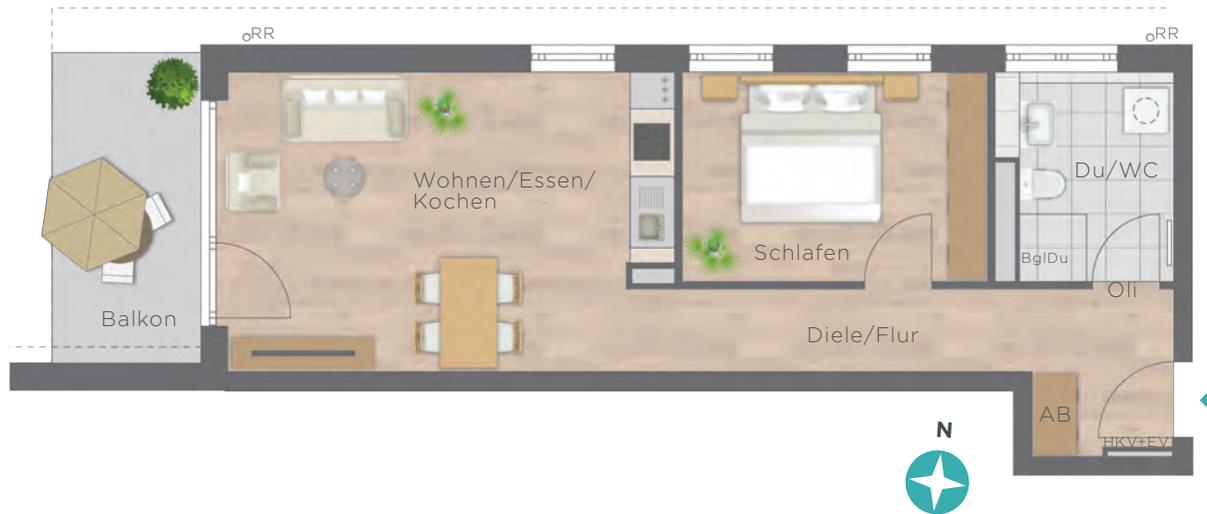

Wohnen/Essen/Kochen	24,08 m ²
Schlafen	11,36 m ²
Du/WC	6,20 m ²
Diele/Flur	8,72 m ²
Abstellfläche	0,68 m ²
Balkon (½ x 8,20 m ²)	4,10 m ²

Wohnfläche	55,14 m ²
Nutzbare Fläche	59,24 m ²

Maßstab 1:100

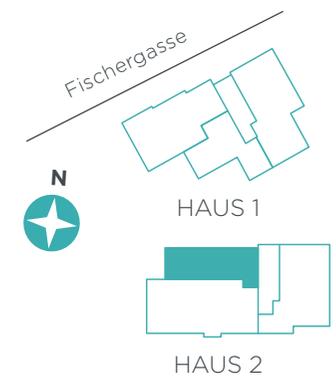

Legende:

SW	Sonderwunsch
HKV + EV	Heizungs- und Elektroverteilung
	Waschmaschinenplatz
	Handtuch-Wärmekörper, vsl. Lage
***	Bereich für Kühlschrank
	Teilweise abgehängte Decke
Oli	Oberlicht
BglDu	Bodengleiche Dusche
AB	Abstellfläche
GW	Gartenwasser

Hinweis: Tatsächliche Lage von RR, Balkon- und Dachterrassenabläufen und Entwässerungsrinnen nach technischer Erfordernis.



Unverbindliche Darstellung aus Sicht des Illustrators



HERRSCHING

FISCHERGASSE

WOHNPARADIES AM AMMERSEE